STRALCIO PLANIMETRICO
Scala 1:500

PROFILO
Scala 1:500

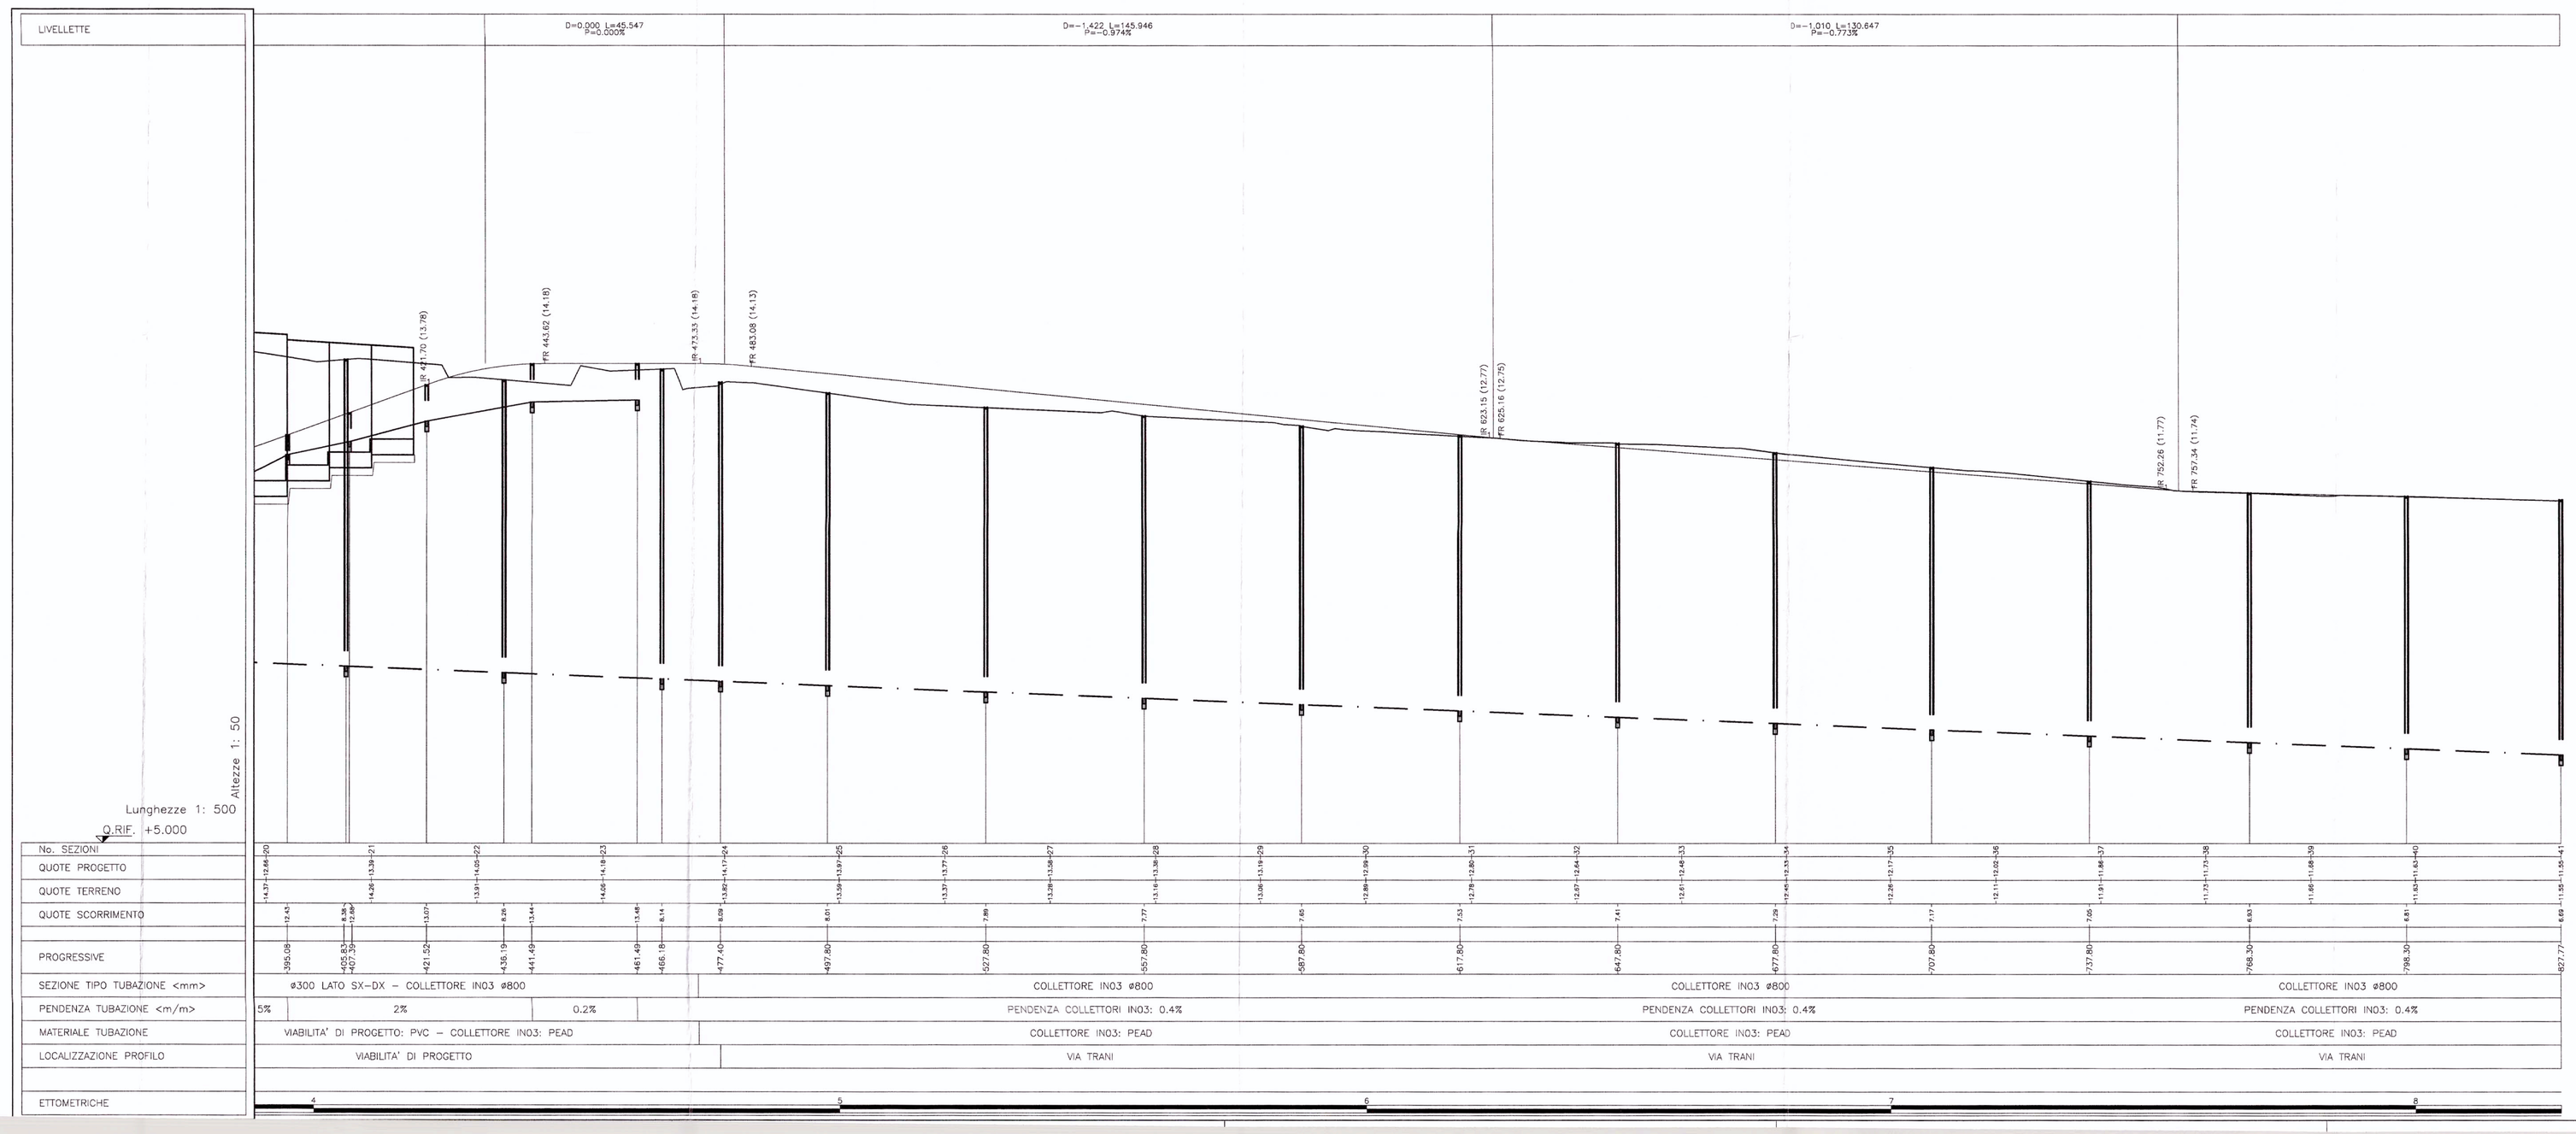


LEGENDA
DRENAGGIO LUNGO LINEA

PLANIMETRIA:

- CANALETTA RETTANGOLARE CON GRIGLIA CARRABILE
- CADITOIA A BOCCA DI LUPO CON CHIUSINO CARRABILE
- POZZETTO DI ISPEZIONE
- CADITOIA CON GRIGLIA CARRABILE
- DIREZIONE LINEE DI FLUSSO COLLETTORE CIRCOLARE
- SPARTIACQUE
- COLLETTORE CIRCOLARE DI PROGETTO
- DIREZIONE LINEE DI FLUSSO COLLETTORE DI SCARICO IN03

PROFILO:

- LIVELLETTA COLLETTORI VIABILITA' DI PROGETTO
- LIVELLETTA COLLETTORE IN03

COMMITTENTE

RFI RETE FERROVIARIA ITALIANA
GRUPPO FERROVIE DELLO STATO

PROGETTAZIONE:

ITALFERR
GRUPPO FERROVIE DELLO STATO

**U.O. CENTRO DI PRODUZIONE PALERMO**

**PROGETTO ESECUTIVO**

**LINEA FERROVIARIA ADRIATICA: TRATTA FOGGIA - BARI**
**OPERE SOSTITUTIVE PER LA SOPPRESSIONE PL**
**NEL COMUNE DI BARLETTA**
SOTTOPASSO IN LOCALITA' MADONNA DELLO STERPETO

PLANIMETRIA E PROFILO SMALTIMENTO ACQUE METEORICHE
TAV. 2/2

SCALA: 1:500

| COMMESSA | LOTTO | ENTE | TIPO DOC | OPERA/DISCIPLINA | PROGR. | REV. |
|---|---|---|---|---|---|---|
| IAT1 | 00 | E | 79 | IN0300 | 002 | A |

| Revis. | Descrizione | Redatto | Data | Verificato | Data | Approvato | Data | Autorizzato / Data |
|---|---|---|---|---|---|---|---|---|
| A | EMISSIONE DEFINITIVA | SILVESTRI | 29/10/07 | D'ANCONA | 31/10/07 | [illegible] | | |

File: IAT1-00-E-79-LB-IN0300-002_A.dwg

n. Elab. 266