



ALLEGATO 8 A

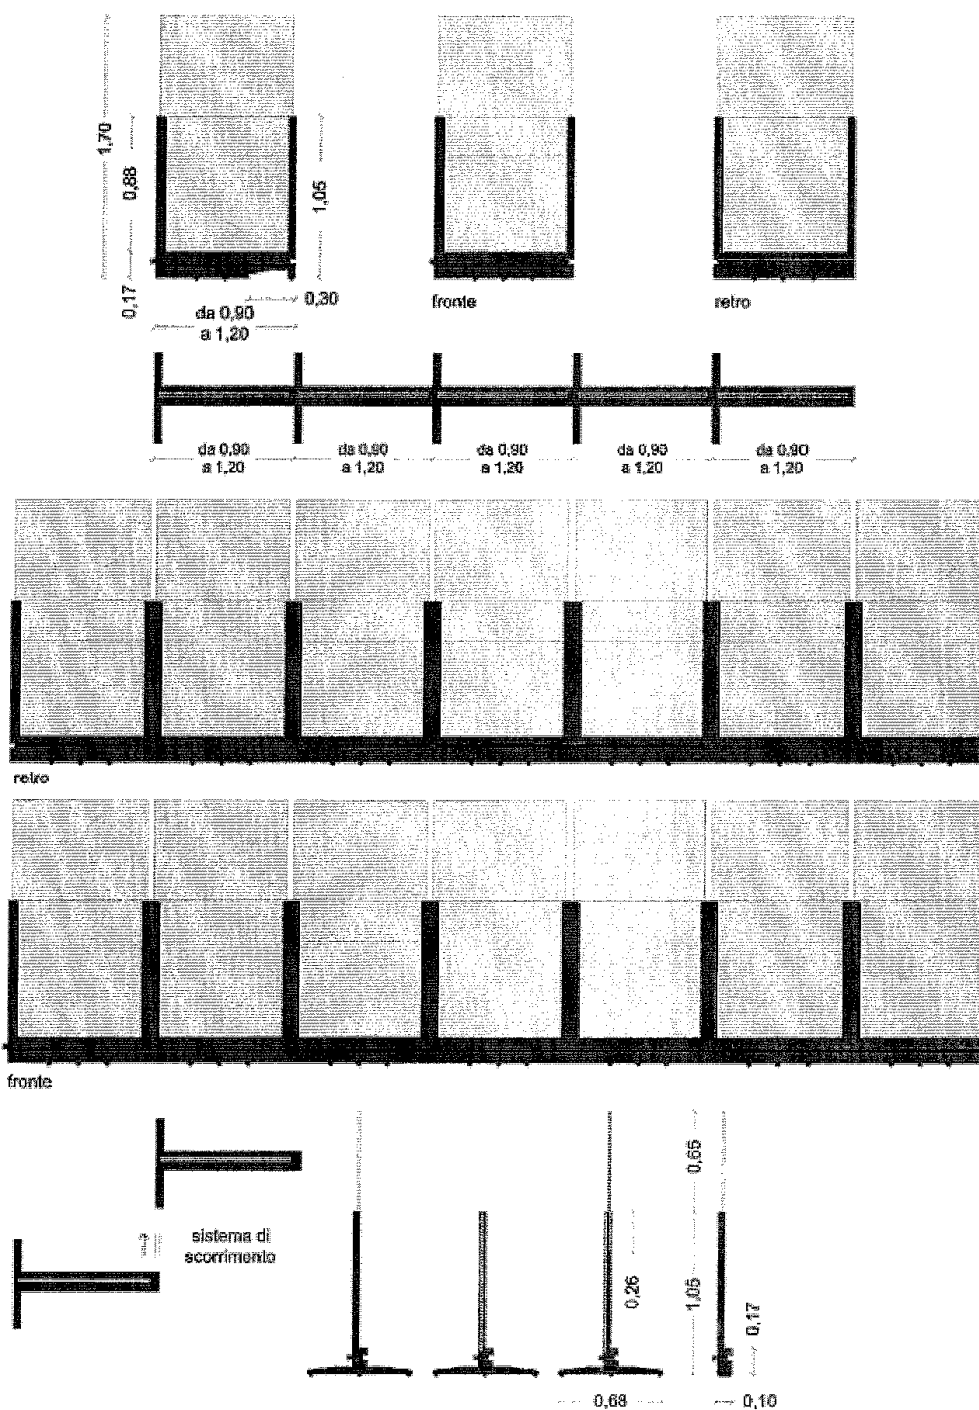

Paraventì con pannellature mobili con sistema telescopico

ALLEGATO 8 B

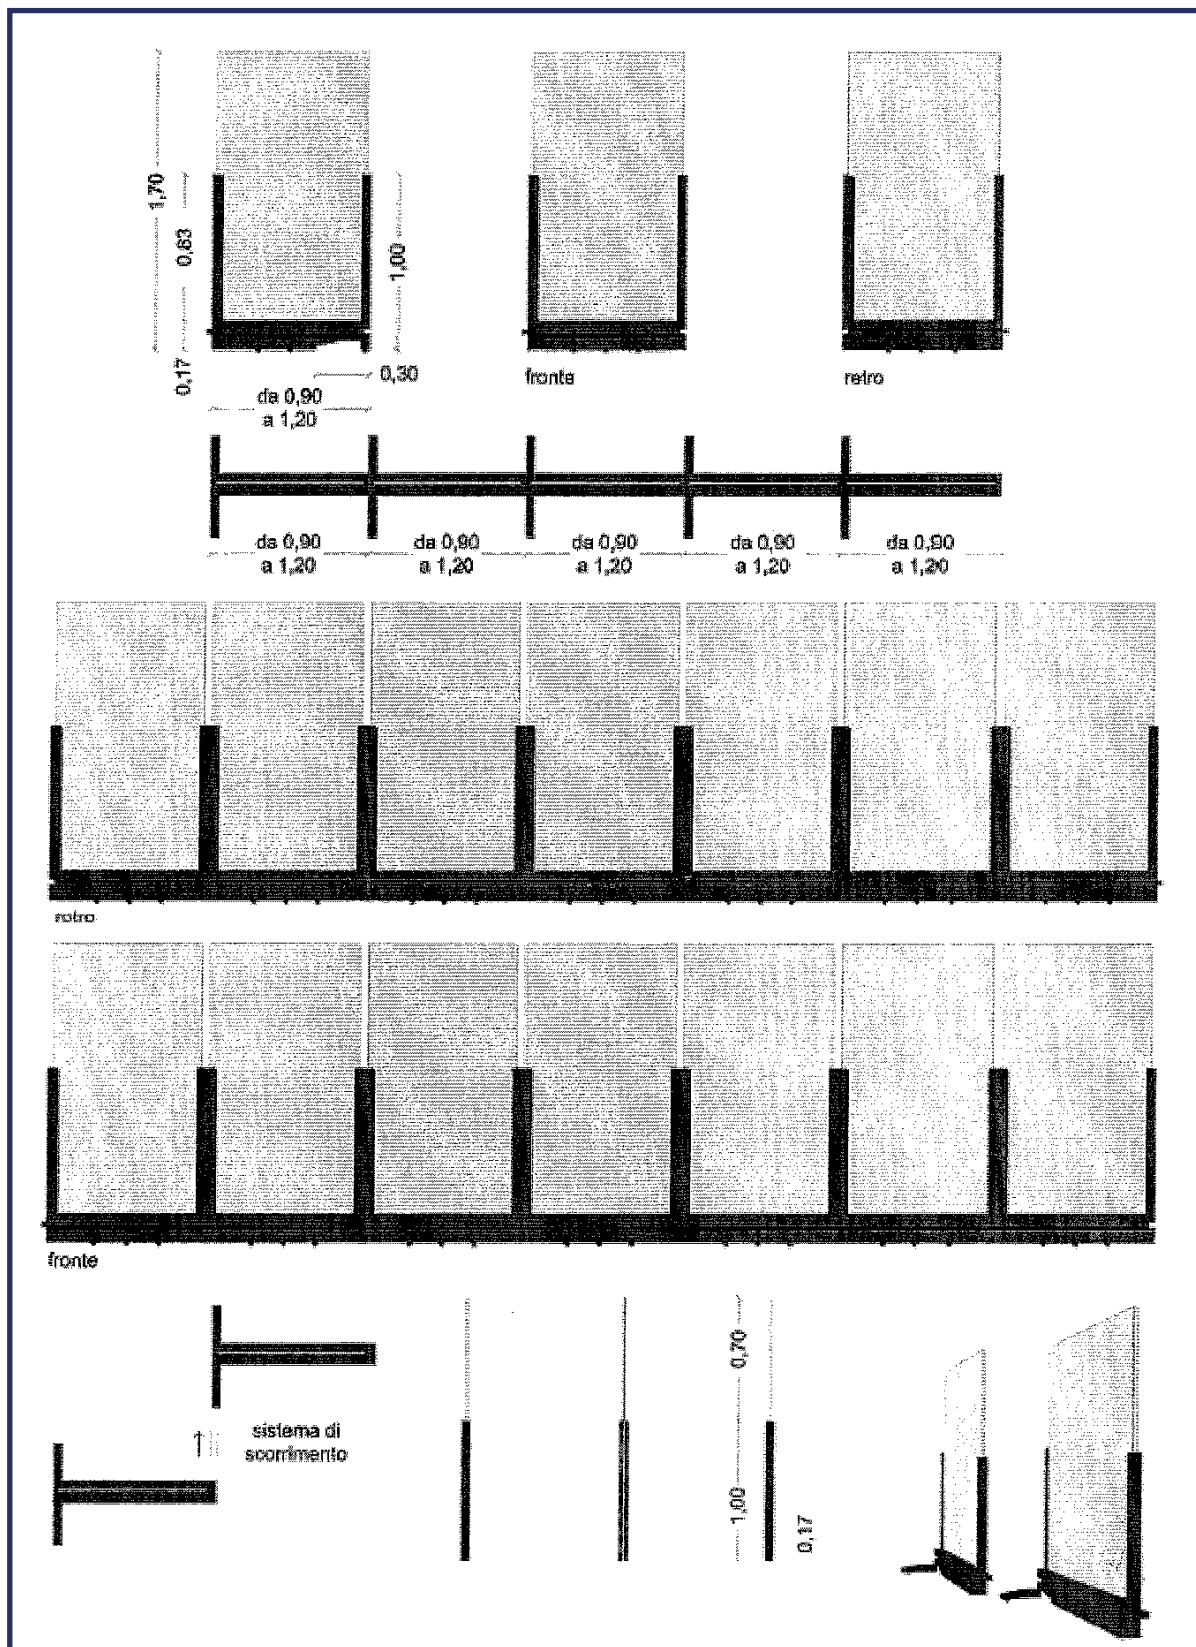

Paraventi con **unica pannellatura fissa**