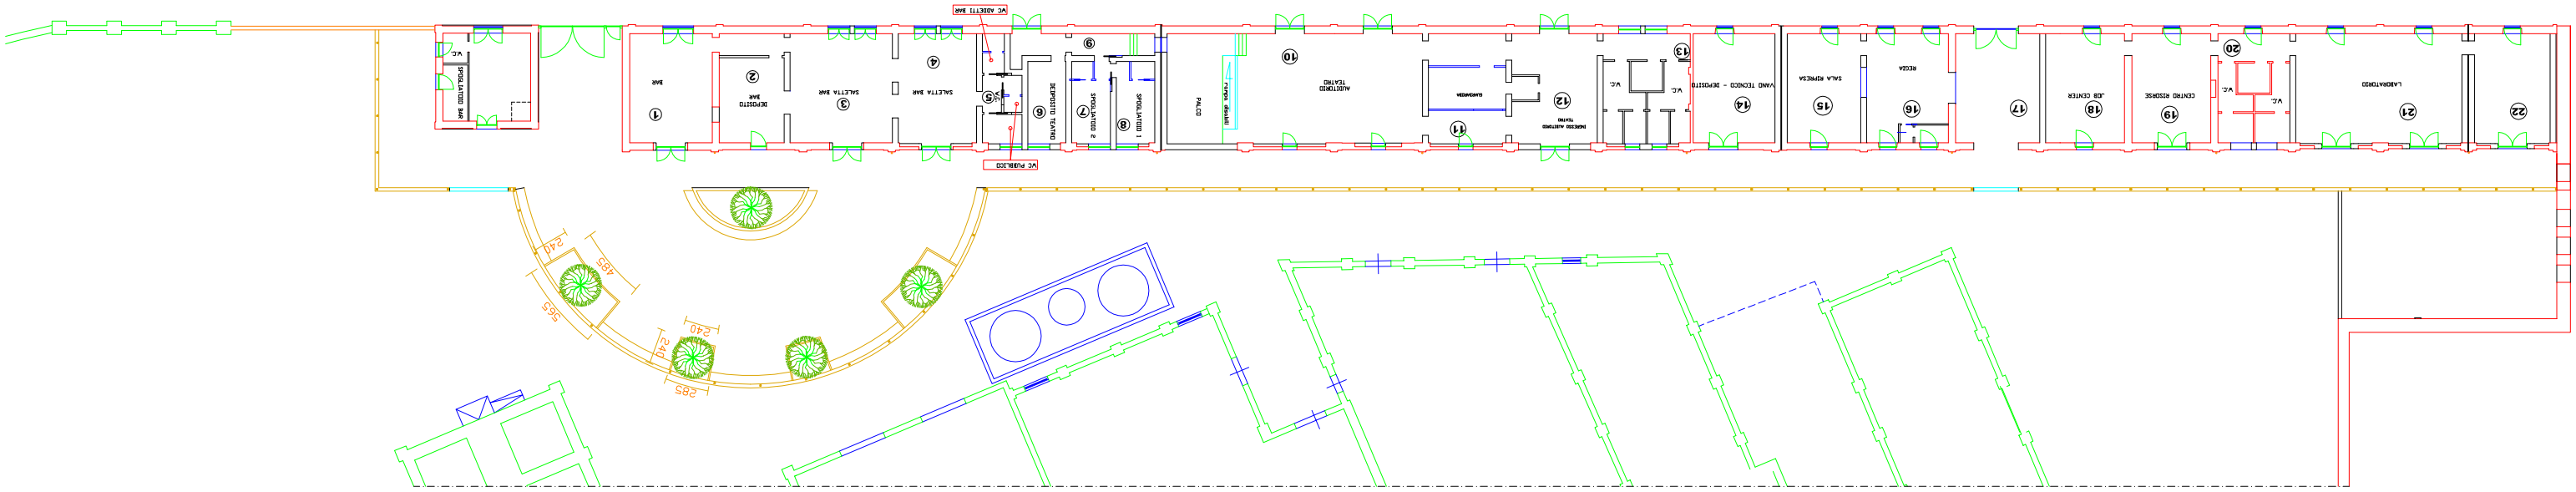
VC ADDETTI BAR
VC PUBBLICO
1
BAR
2
DEPOSITO BAR
3
SALETTA BAR
4
SALETTA BAR
5
6
DEPOSITO TEATRO
7
SPOGLIATOIO 2
8
SPOGLIATOIO 1
9
PALCO
PORTA SCENA
10
AUDITORIO TEATRO
11
SANDWICH
12
MACCHINA TEATRO
VC
13
VC
14
VANO TECNICO - DEPOSITO
15
SALA APPRESTA
16
REGIA
17
18
CENTRO RISORSE
19
VC
20
VC
21
LABORATORIO
22
VC
240
285
240
285
240
285